

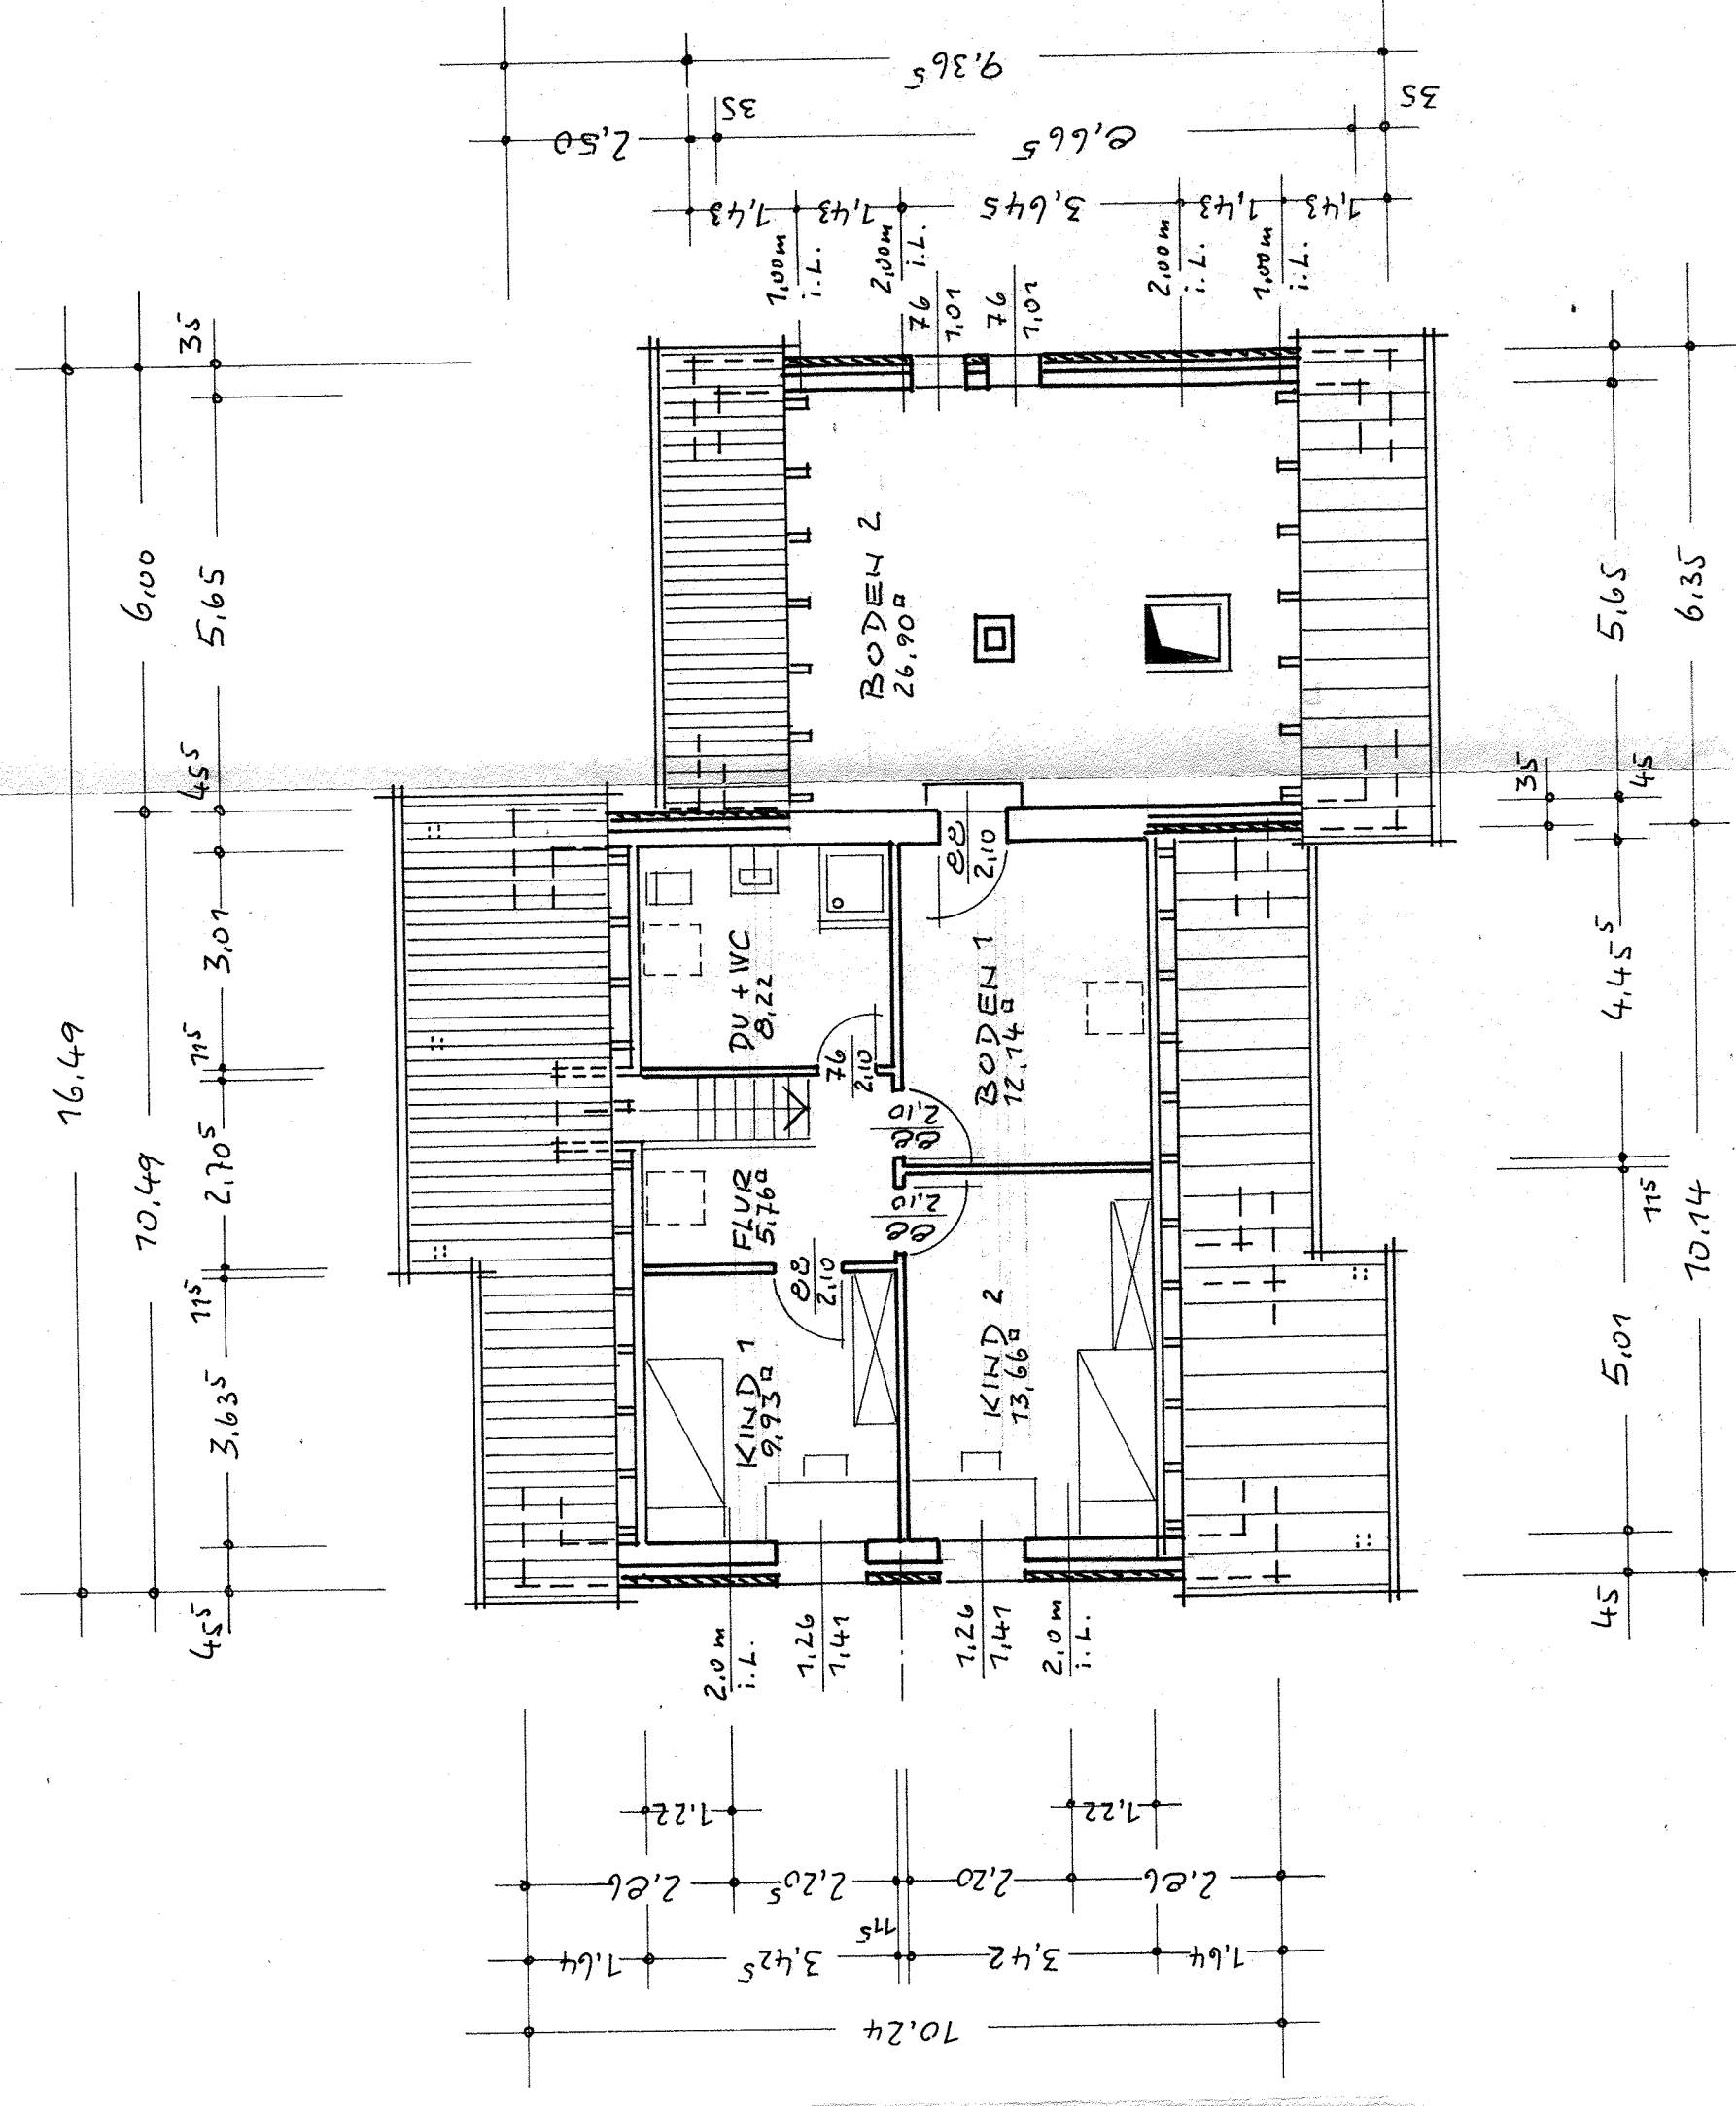


QUERSCHNITT "A - B"

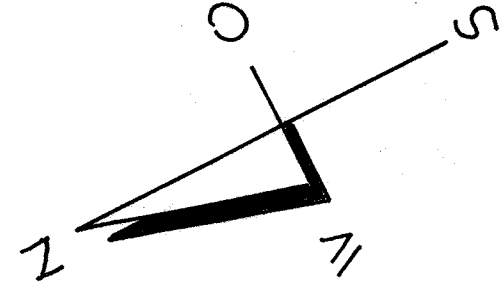


DACHGESCHOSSGRUNDRISS

- ① BAD + VC = 6,60 m
- ② GASTE - VC = 1,95 "
- ③ FLUR = 2,59 "
- ④ WINDFANG + GARDEROBE = 4,72 "
- ⑤ DIELE = 5,56 "

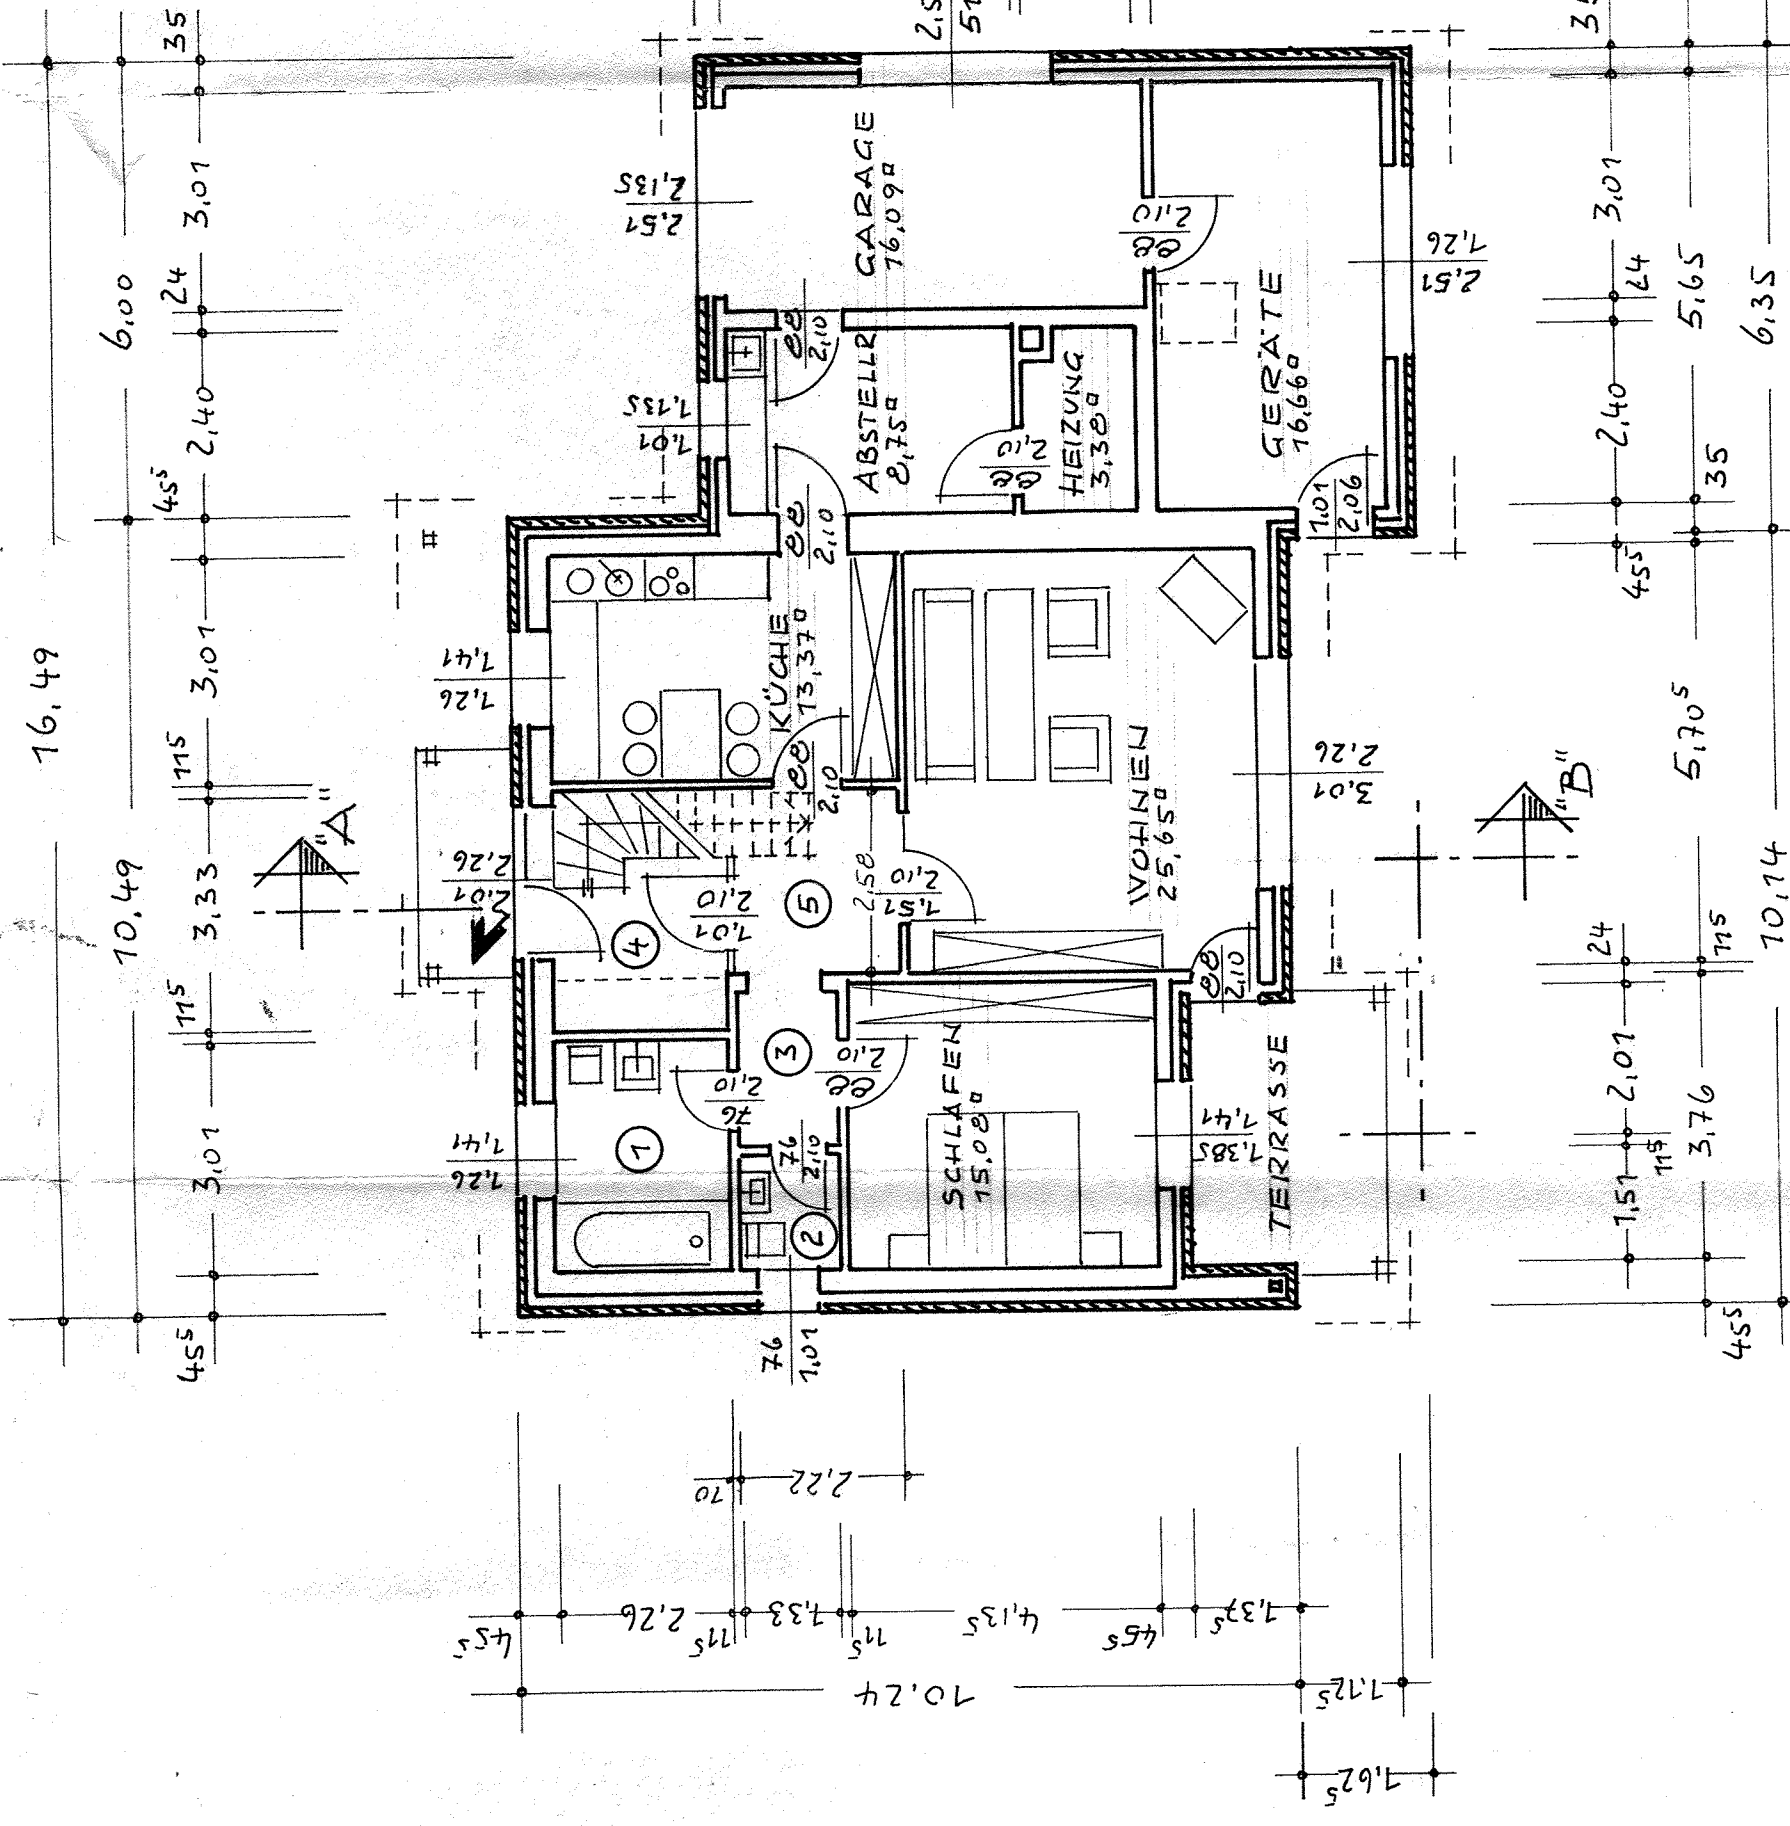

ERDGESCHOSSGRUNDRISS

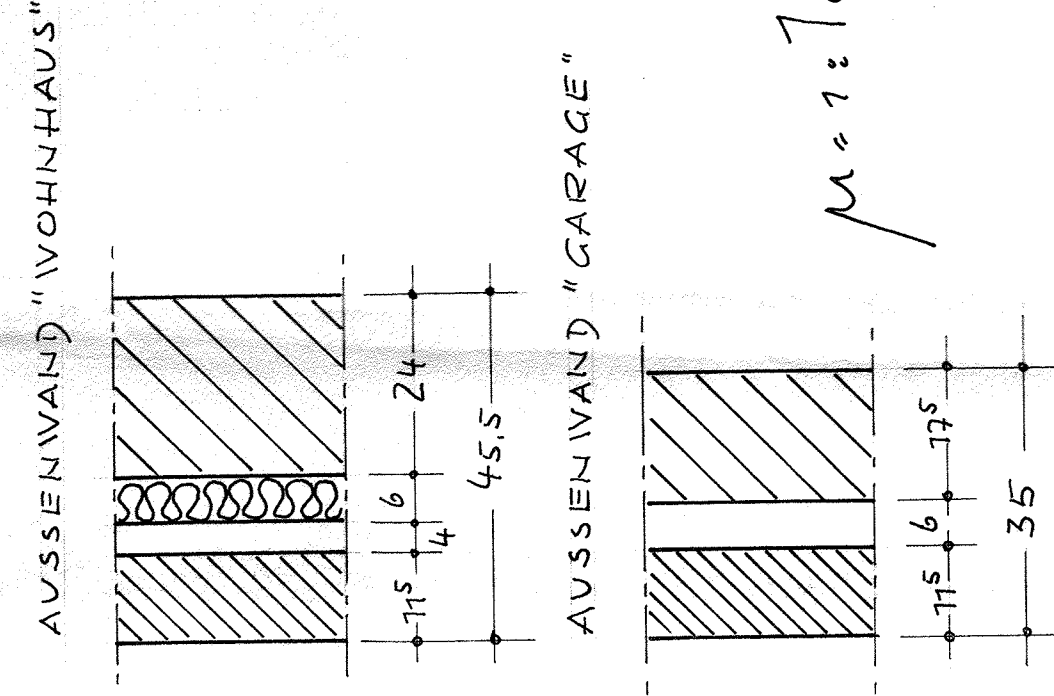
$$n=1:70$$

BBS

BERUFSBILDENDE SCHULEN CUXHAVEN

NEUBAU
HAUSMEISTERHAUS

BAUHERR - PLANUNG - BAULEITUNG

LANDKREIS CUXHAVEN

DER OBERRKREISDIREKTOR

2190 CUXHAVEN, VINCENT-LÜBBECK-STR. 2

Landkreis Cuxhaven
Der Oberkreisdirektor

LANDKREIS CUXHAVEN
Der Oberkreisdirektor

Hochbeamter
im Auftrag

BAUTEIL:	PLAN-NR:	MASSTAB:
01	01. 04. 02	1:100 1:10
BEARBEITET: Eichler	PLANBEZEICHNUNG:	
DATUM: 11.3.1985	ERD - U. DACHGESCHOSS GRUNDRISS, QUERSCHNITT	
PLANGRÖSSE: 83 x 58,5		