



Legende

 nicht in Pachtvertrag enthalten

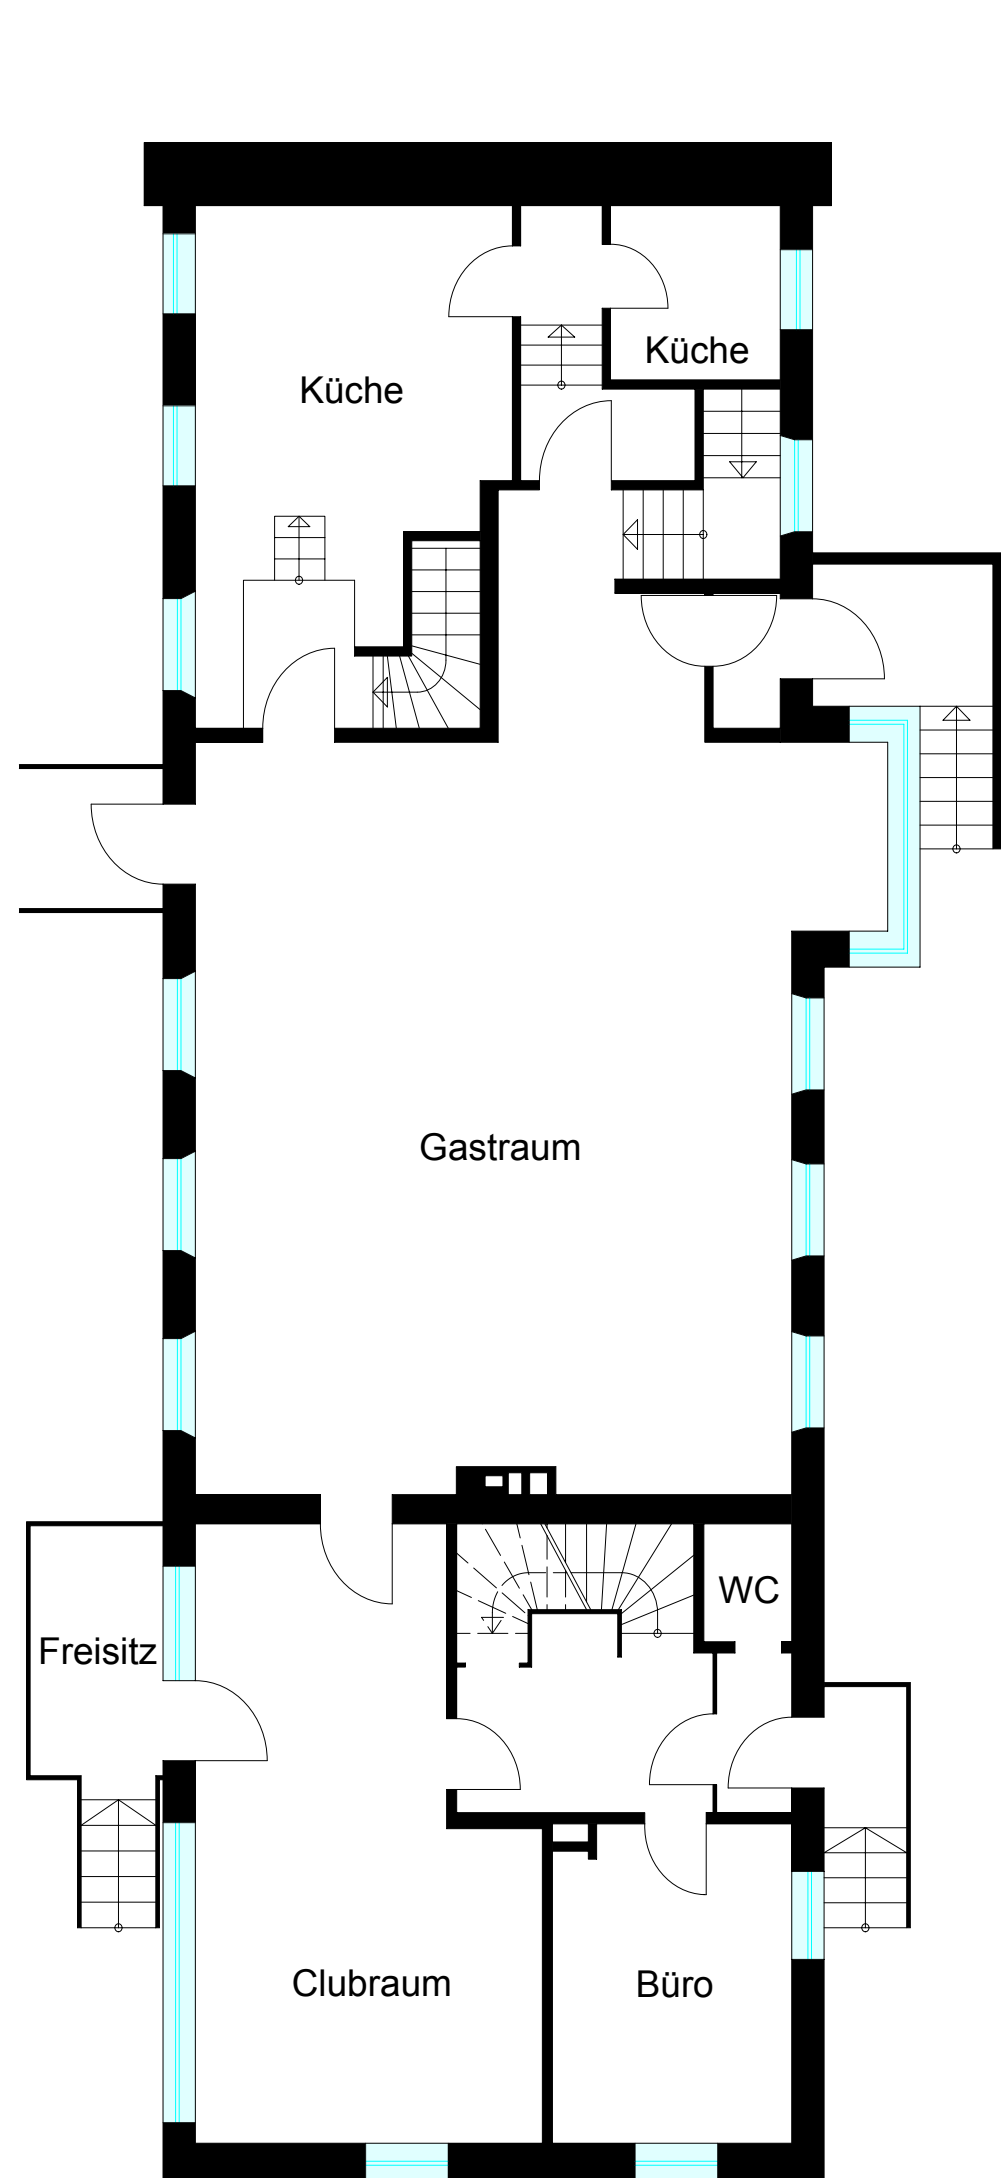

Erdgeschoss

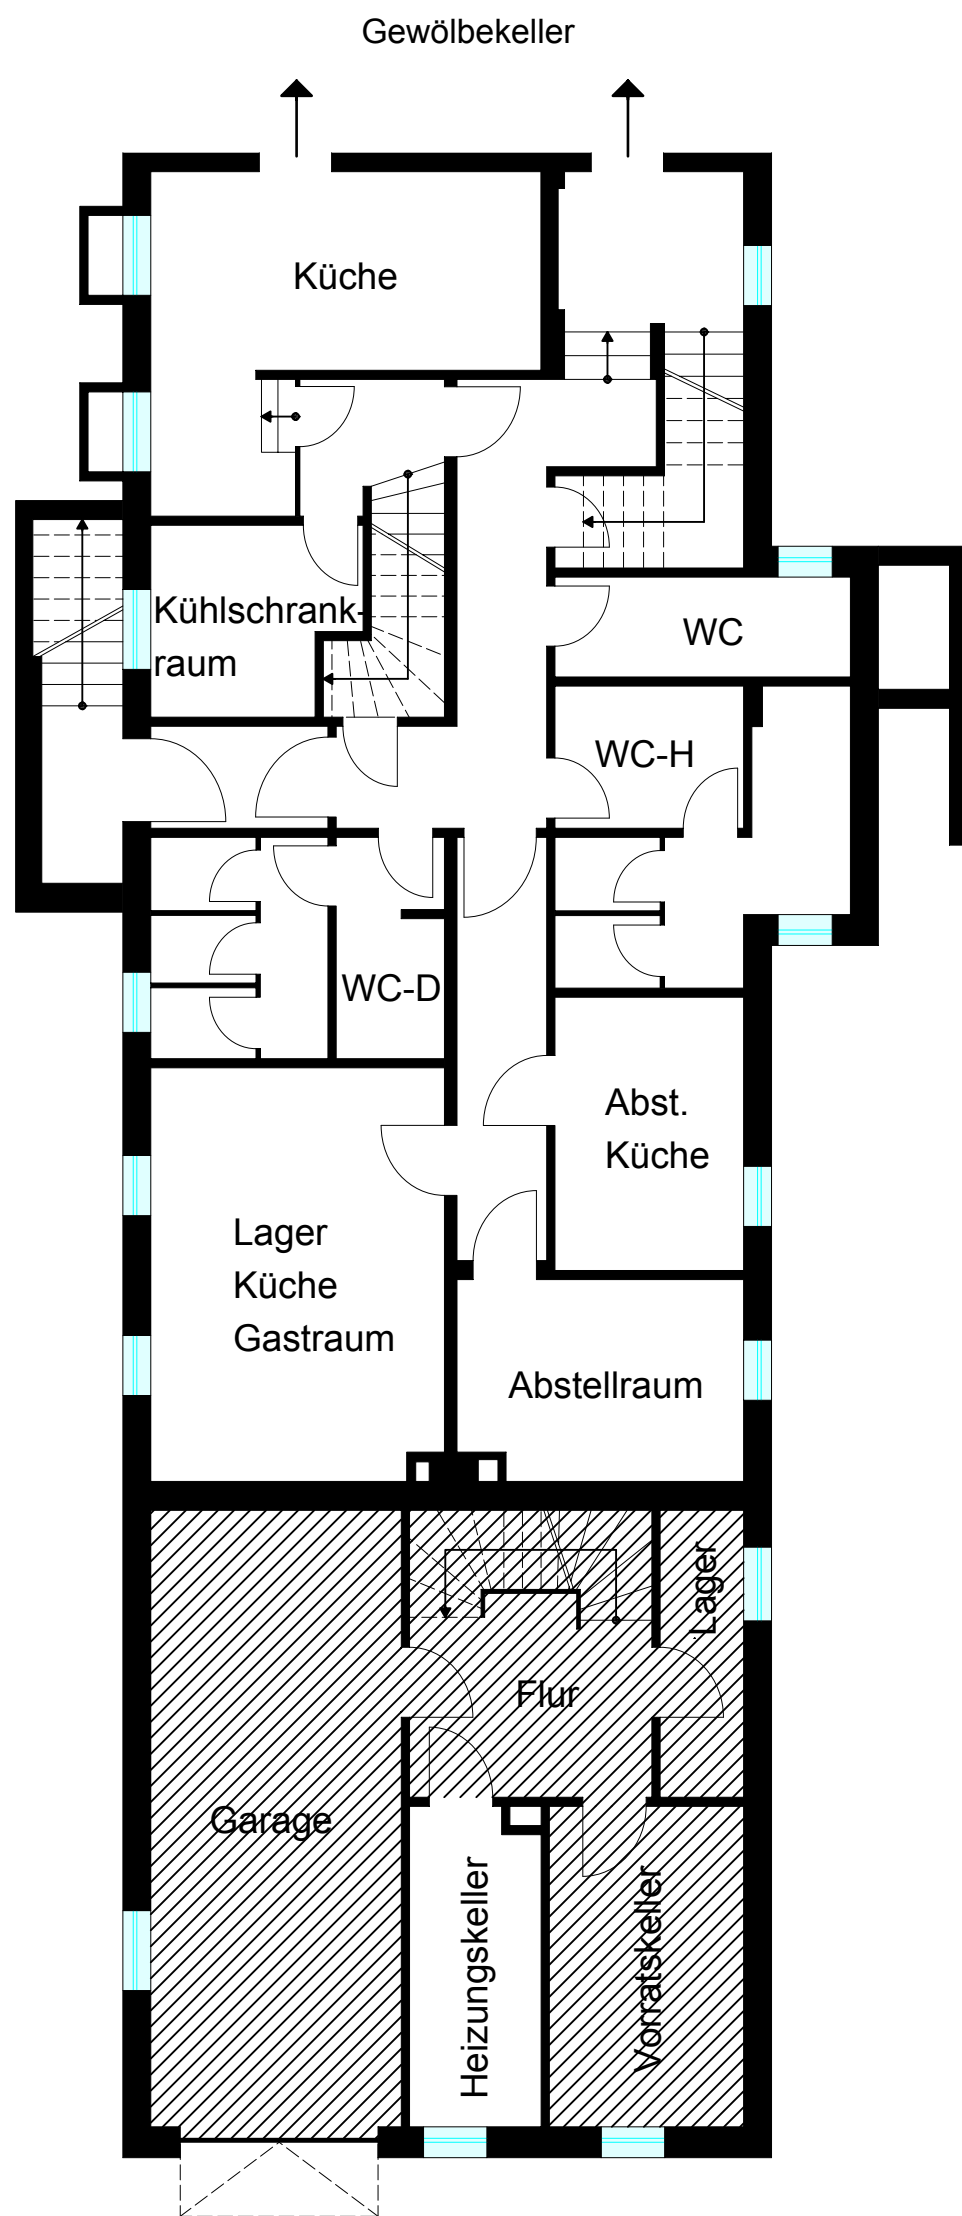

Kellergeschoss

Bauvorhaben	
<div>Burg Bederkesa</div>	
Bestandsplan Keller- & Erdgeschoss Gastronomiebereich	
Amtsstraße 15 27624 Geestland Bauherr	
 Landkreis Cuxhaven Der Landrat	Vincent-Lübeck-Straße 2 27474 Cuxhaven
Planung	
Landkreis Cuxhaven Der Landrat	Amt Zentrale Dienste Technische Gebäudeverwaltung
Vincent-Lübeck-Straße 2	
27474 Cuxhaven	Ansprechpartner Herr Trodler
Datum	Plan.-Nr.
28.02.2019	BED_BURG_PI5000
Planungsstand	Maßstab
Bestand	1/100
H/B = 420 / 594 (0.25m²)	